

# 15A61


44 POSTAZIONI

# 15A51

42 POSTAZIONI + AREA LAVAGGIO

# 15A41

40 POSTAZIONI + AREA ISTITUZIONALE

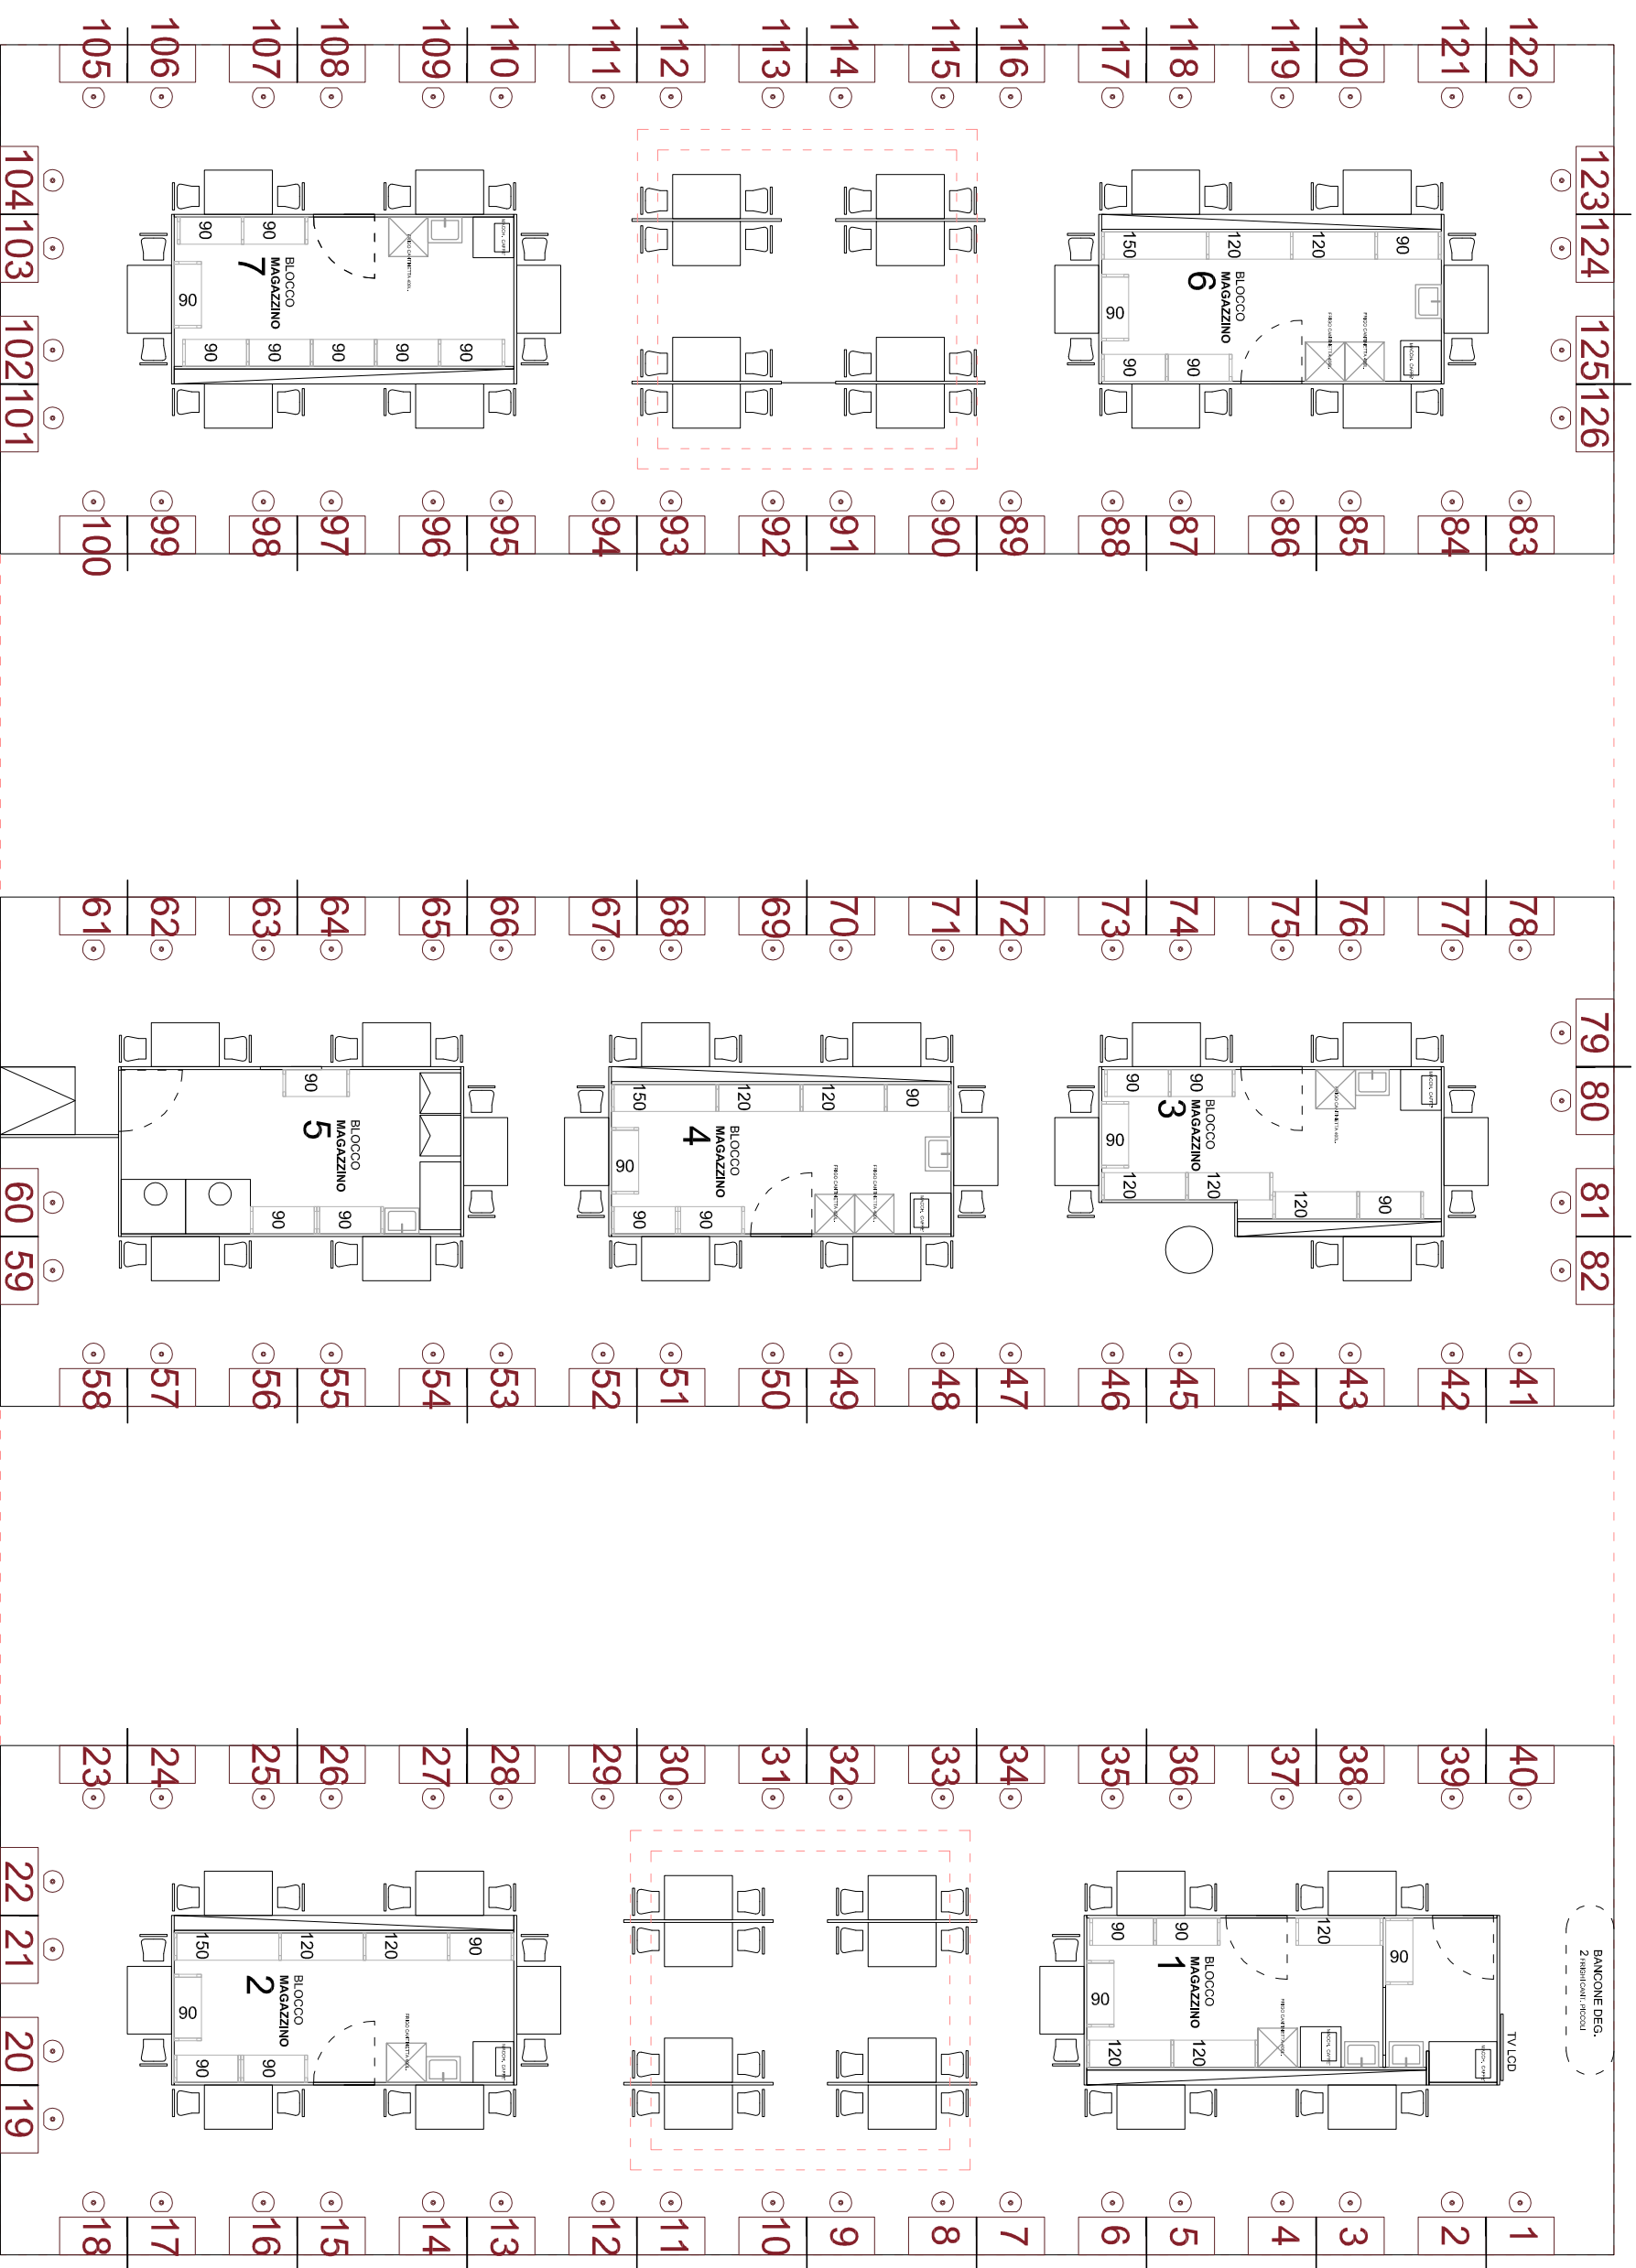

15A61

15A51

15A41